
1:75


Обмерный план 1-й этаж

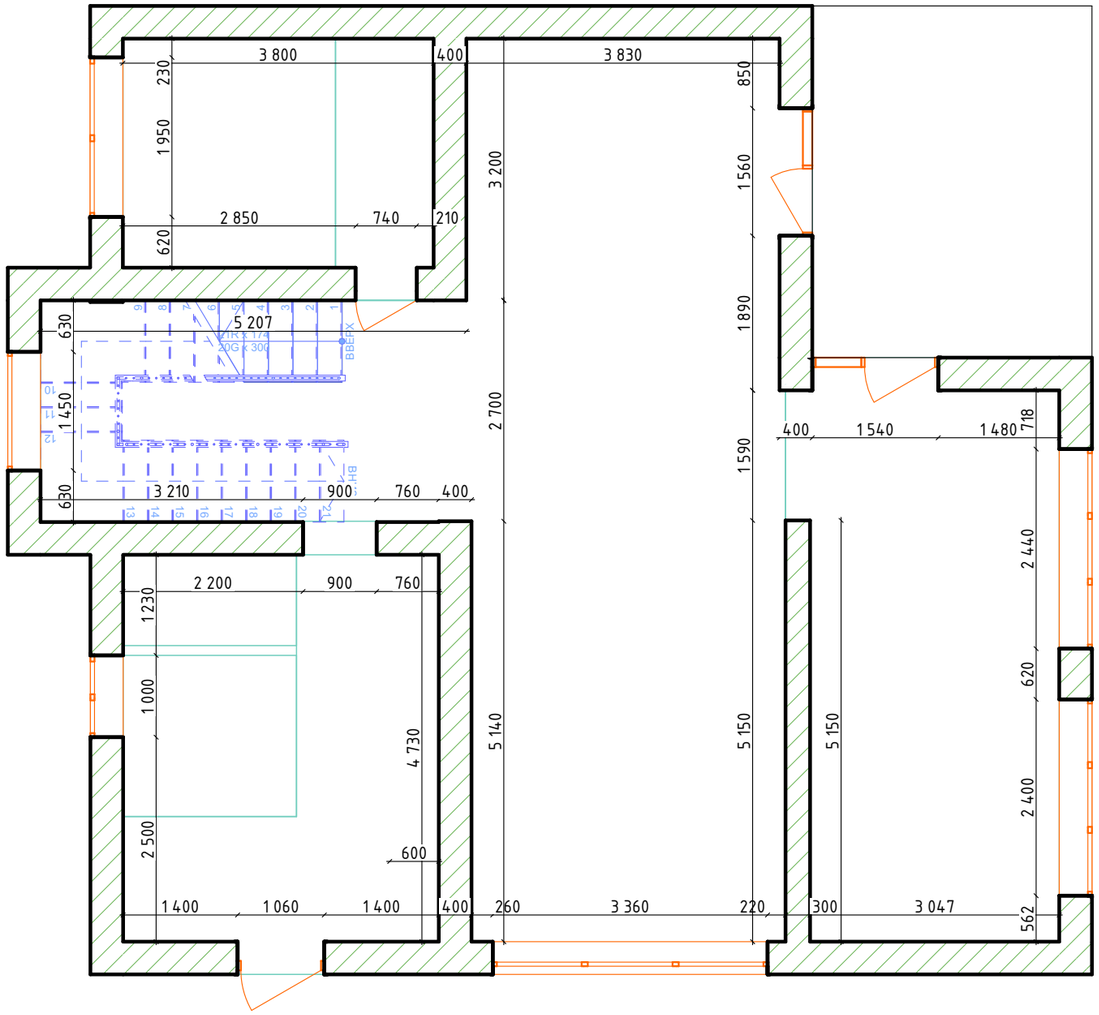

						#ПрN°-АИ	
						#Полный Адрес Участка	
Изм.	Колуч.	Лист	N°Док.	Подп.	Дата		
Разработал		Лалаев М.У.				Технический дизайн-проект квартиры 46 м2	Стадия: П; Лист: 08; Листов:
						Обмерный план 1-го этажа	#Название Организации

1:75


Обмерный план 2-й этаж

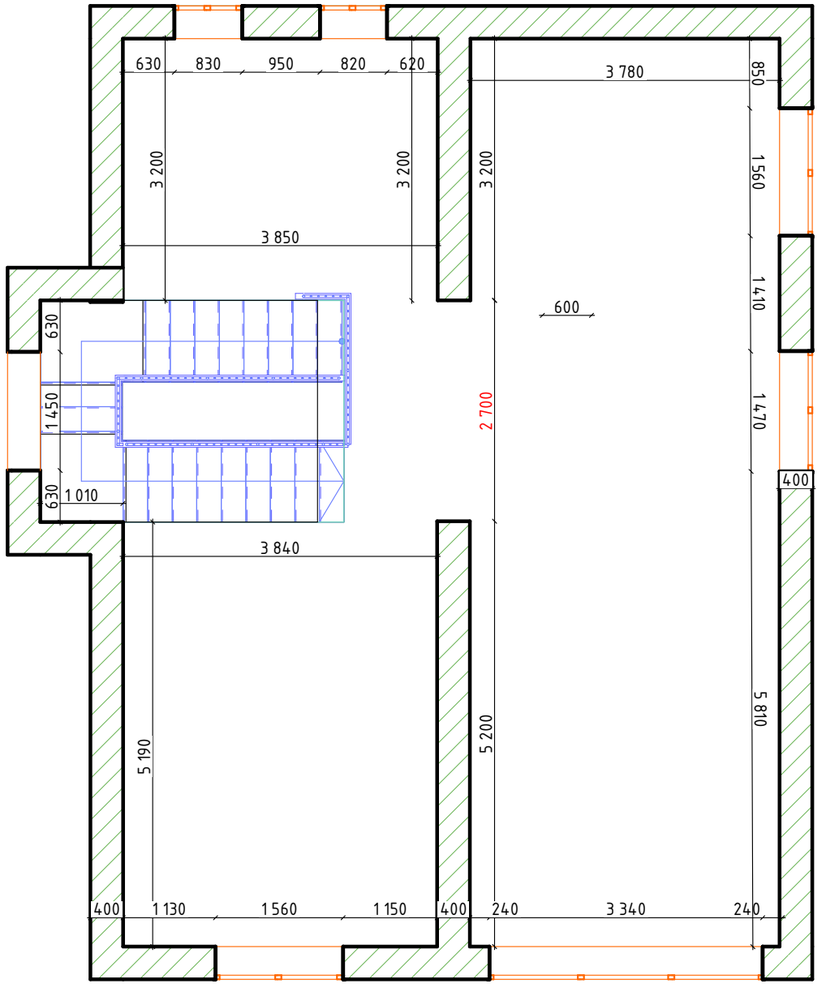

						#ПрN°-АИ		
						#Полный Адрес Участка		
Изм.	Колуч.	Лист	N°Док.	Подп.	Дата			
Разработал		Лалаев М.У.				Технический дизайн-проект квартиры 46 м2	Стадия: П	Лист: 09 / Листов:
						Обмерный план 2-й этаж	#Название Организации	

1:75

План монтажа межкомнатжных стен 1-й этаж

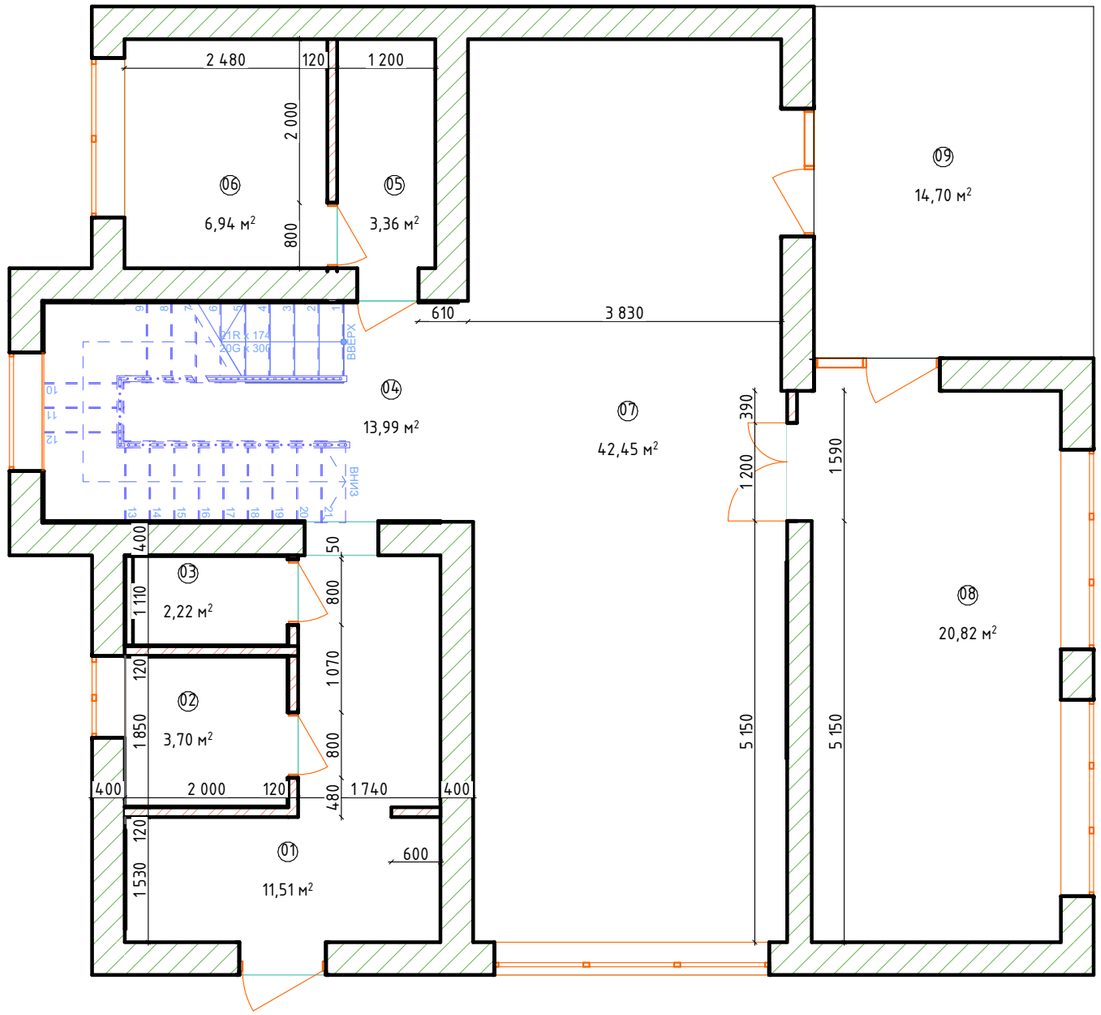


Экспликация помещений 1-й этаж

Номер помещения	Наименование	Площадь	Примечание
01	Прихожая	11,51	
02	Постирочная	3,70	
03	Санузел	2,22	
04	Холл первого этажа	13,99	
05	Душевая	3,36	
06	Котельная	6,94	
07	Гостиная-столовая	42,45	
08	Кухня	20,82	
09	Комната 1	14,70	
		119,69 м²	

						#ПрN°-АИ	
						#Полный Адрес Участка	
Изм.	Колуч.	Лист	N°Док.	Подп.	Дата		
Разработал		Лалаев М.У.				Технический дизайн-проект квартиры 46 м2	Стадия: П; Лист: 10; Листов:
						План монтажа межкомнатных стен 1-й этаж	#Название Организации

1:75

План монтажа межкомнатных стен 2-й этаж

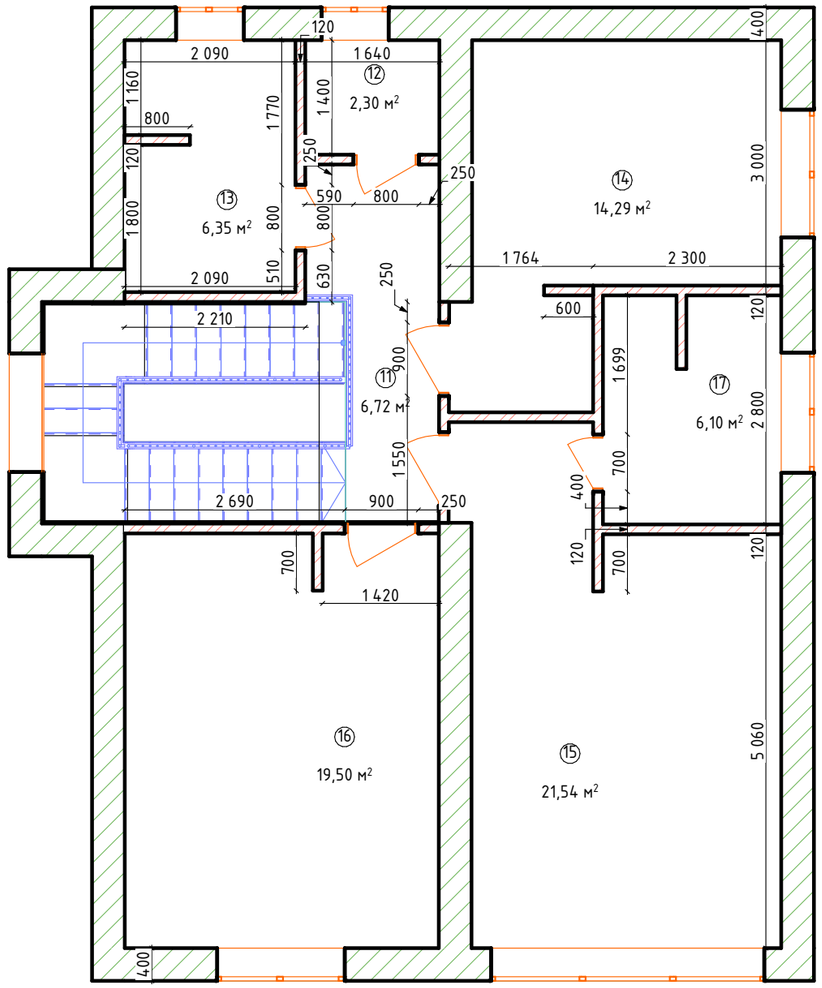

Экспликация 2-й этаж

Номер помещения	Наименование	Площадь	Примечание
11	Холл второго этажа	6,72	
12	Санузел	2,30	
13	Ванная/душевая	6,35	
14	Спальная детская	14,01	
15	Мастер-спальня	21,54	
16	Спальная	19,50	
17	Санузел	6,10	
		76,52 м²	


						#Пр№-АИ
						#Полный Адрес Участка
Изм.	Колуч.	Лист	№Док.	Подп.	Дата	
Разработал		Лалаев М.У.				Технический дизайн-проект квартиры 46 м2
						План монтажа межкомнатных стен 2-й этаж

Стадия	Лист	Листов
П	11	

#Название Организации

1:75

План с расстановкой мебели и сантехнических приборов 1 этаж

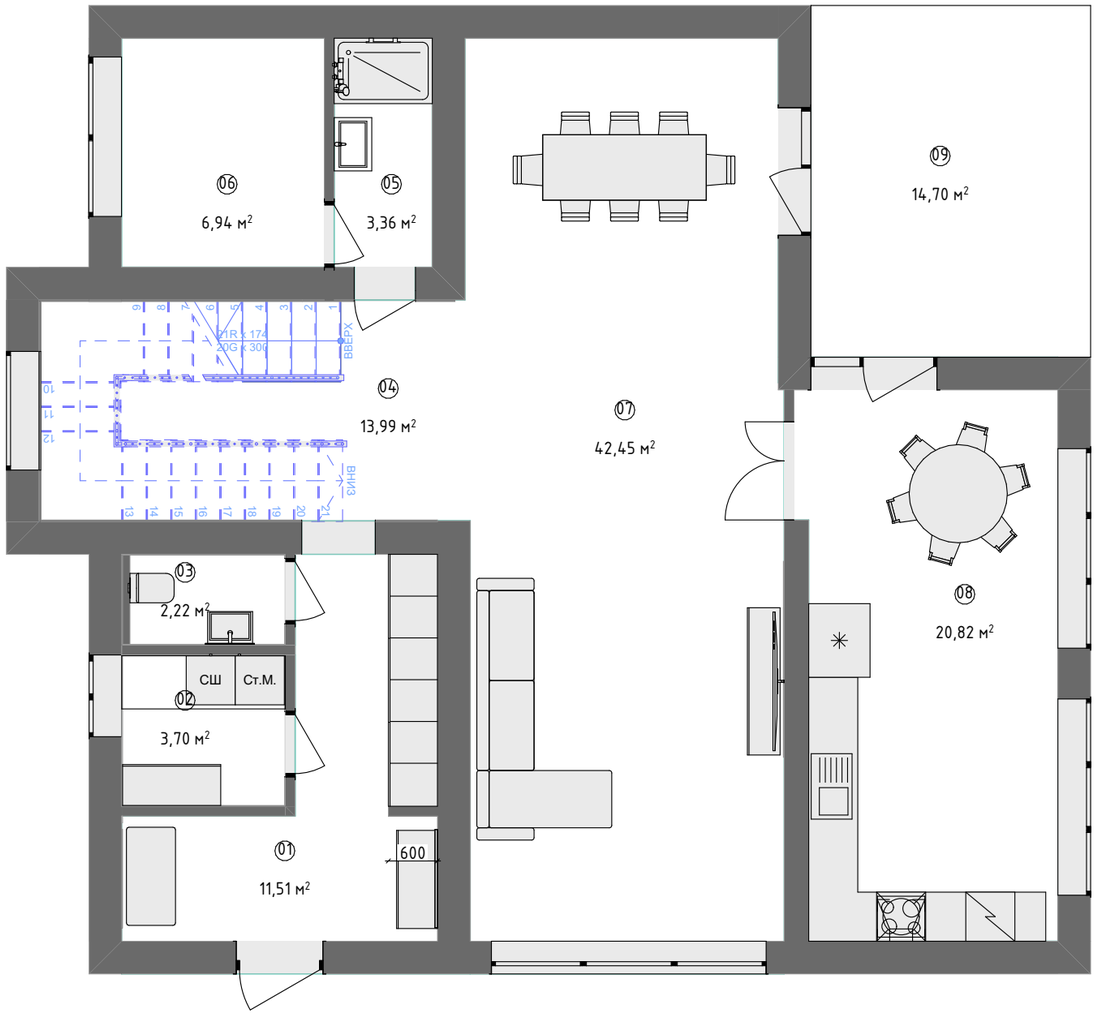


Экспликация помещений 1-й этаж

Номер помещения	Наименование	Площадь	Примечание
01	Прихожая	11,51	
02	Постирочная	3,70	
03	Санузел	2,22	
04	Холл первого этажа	13,99	
05	Душевая	3,36	
06	Котельная	6,94	
07	Гостиная-столовая	42,45	
08	Кухня	20,82	
09	Комната 1	14,70	
		119,69 м²	

Изм.	Колуч.	Лист	№Док.	Подп.	Дата	#ПрN°-АИ		
						#Полный Адрес Участка		
Разработал		Лалаев М.У.				Технический дизайн-проект квартиры 46 м2	Стадия: П	Лист: 12	Листов:
						План с расстановкой мебели и оборудования	#Название Организации	

1:75

План с расстановкой мебели и сантехнических приборов 2 этаж

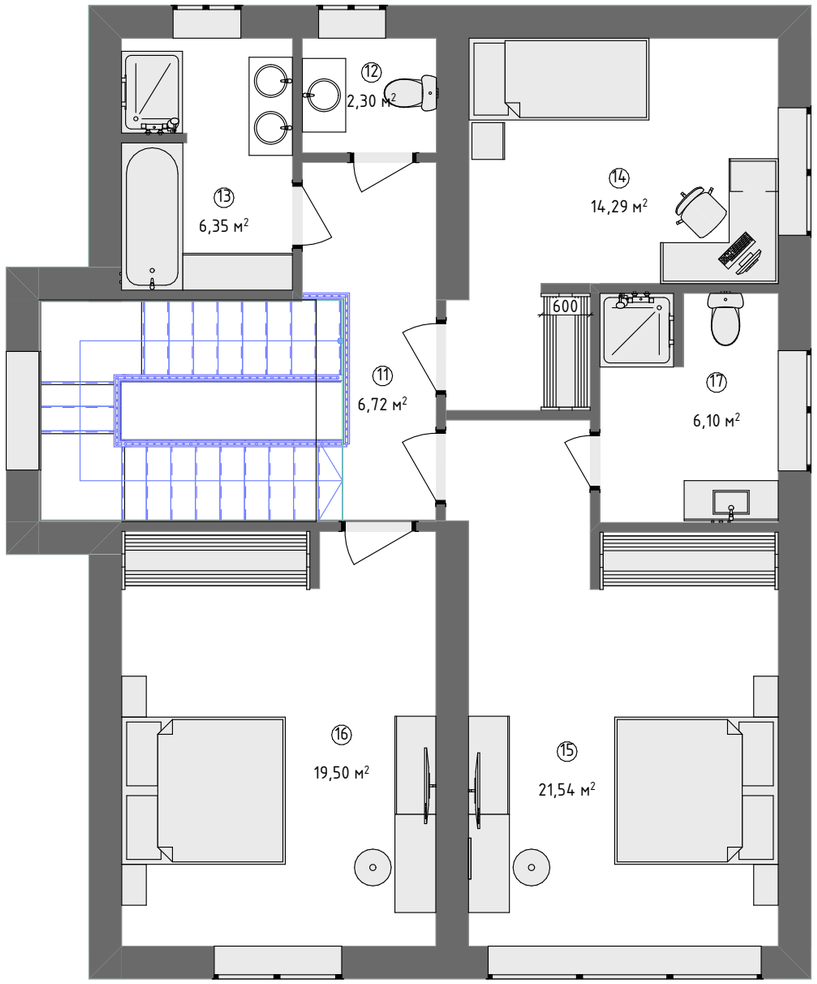

Экспликация 2-й этаж

Номер помещения	Наименование	Площадь	Примечание
11	Холл второго этажа	6,72	
12	Санузел	2,30	
13	Ванная/душевая	6,35	
14	Спальная детская	14,01	
15	Мастер-спальня	21,54	
16	Спальная	19,50	
17	Санузел	6,10	
		76,52 м²	

Изм.	Колуч.	Лист	№Док.	Подп.	Дата	#ПрN°-АИ			
						#Полный Адрес Участка			
Разработал		Лалаев М.У.				Технический дизайн-проект квартиры 46 м2	Стадия	Лист	Листов
							П	13	
						План с расстановкой мебели и оборудования	#Название Организации		