
ПРОЕКТНАЯ ДОКУМЕНТАЦИЯ

Дизайн фасада жилого частного дома с устройством освещения


28.12-2025/АР

2025

Фасады (цветовое решение)

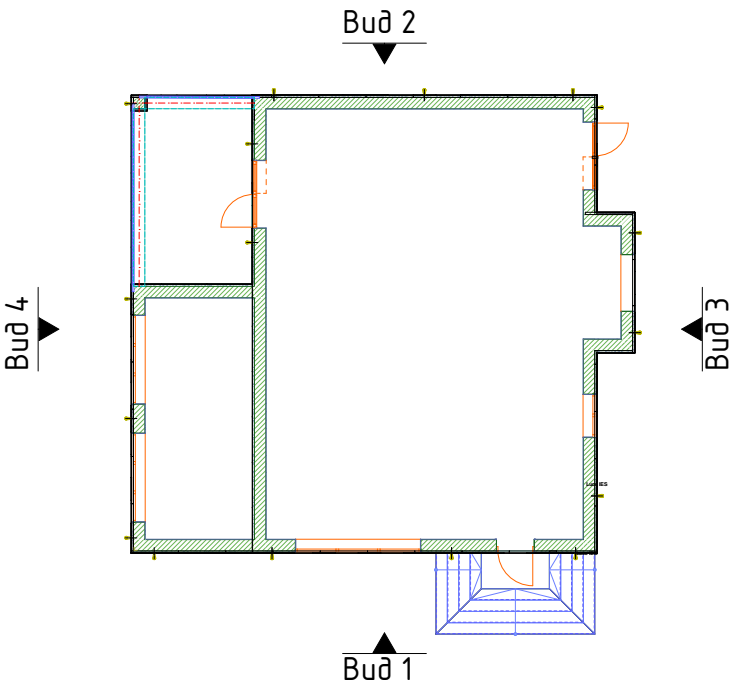

Отделка декоративными гибкими панелями DIVY серия "Сланец":

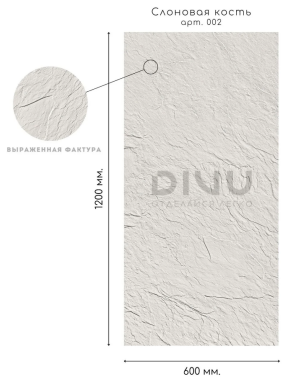

Площадь покрытия Вид 1 цвет:
слоновая кость – 32,84 м2
черный –28,64 м2



Площадь покрытия Вид 2 цвет:
слоновая кость – 64,41 м2
черный –23,69 м2



Уличный настенный светильник серии Smooth, Black
по виду 1 – 7 шт.
по виду 2 – 6 шт

Вид 1




Вид 2




*Окна окрасить с подбором цвета с соответсвии с гибкой керамикой цвета "Черный"
Площадь покрытия указана проектная (по чертежам) учесть дополнительно запас на стыковку (от 5 до 10%)

						28.12-2025/АР		
						РФ		
Изм.	Кол.уч.	Лист	№Док.	Подп.	Дата			
Разработал		Лалаев			2025	Дизайн фасада частного жилого дома	Стадия	Лист	Листов
							П	02	
						Вид 1, Вид 2			

Фасады (цветовое решение)

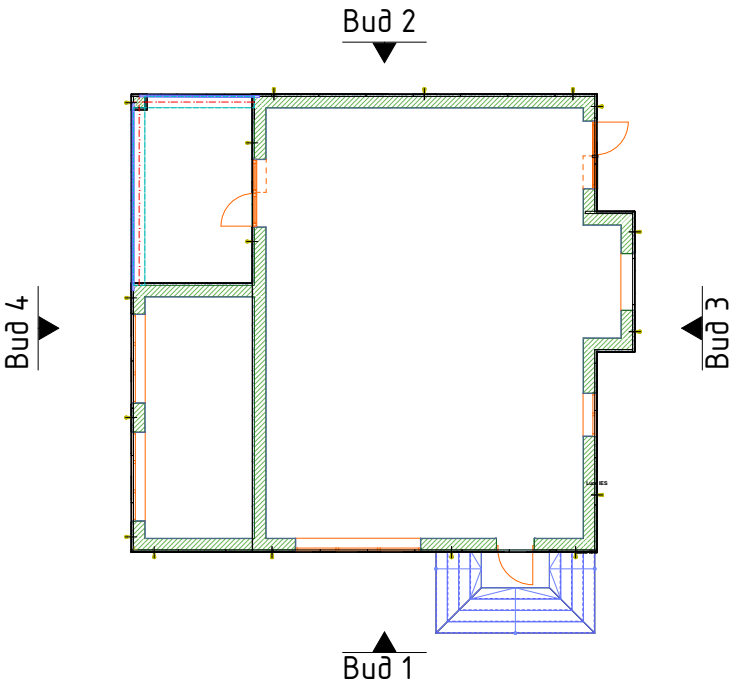

Отделка декоративными гибкими панелями DIVY серия "Сланец":

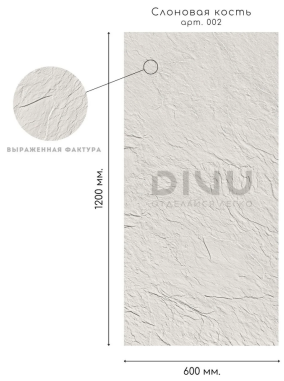

Площадь покрытия Вид 3 цвет:
слоновая кость – 38,48 м2
черный –38,01 м2



Площадь покрытия Вид 4 цвет:
слоновая кость – 52,53 м2
черный –15,15 м2



Уличный настенный светильник серии Smooth, Black
по виду 3 – 8 шт.
по виду 4 – 6 шт

Вид 3



Вид 4



*Окна окрасить с подбором цвета с соответсвии с гибкой керамикой цвета "Черный"
Площадь покрытия указана проектная (по чертежам) учесть дополнительно запас на стыковку (от 5 до 10%)

						28.12-2025/АР		
						РФ		
Изм.	Кол.уч.	Лист	№Док.	Подп.	Дата			
Разработал		Лалаев			2025	Дизайн фасада частного жилого дома	Стадия	Лист	Листов
							П	03	
						Вид 3, Вид 4			

Визуализация (день)






						28.12-2025/АР		
						РФ		
Изм.	Кол.уч.	Лист	№Док.	Подп.	Дата			
Разработал		Лалаев			2025	Дизайн фасада частного жилого дома	Стадия	Лист	Листов
							П	04	
						Визуализация			

Визуализация (день)



						28.12-2025/АР		
						РФ		
Изм.	Кол.уч.	Лист	№Док.	Подп.	Дата			
Разработал		Лалаев			2025	Дизайн фасада частного жилого дома	Стадия	Лист	Листов
							П	05	
						Визуализация			

Визуализация (ночь)

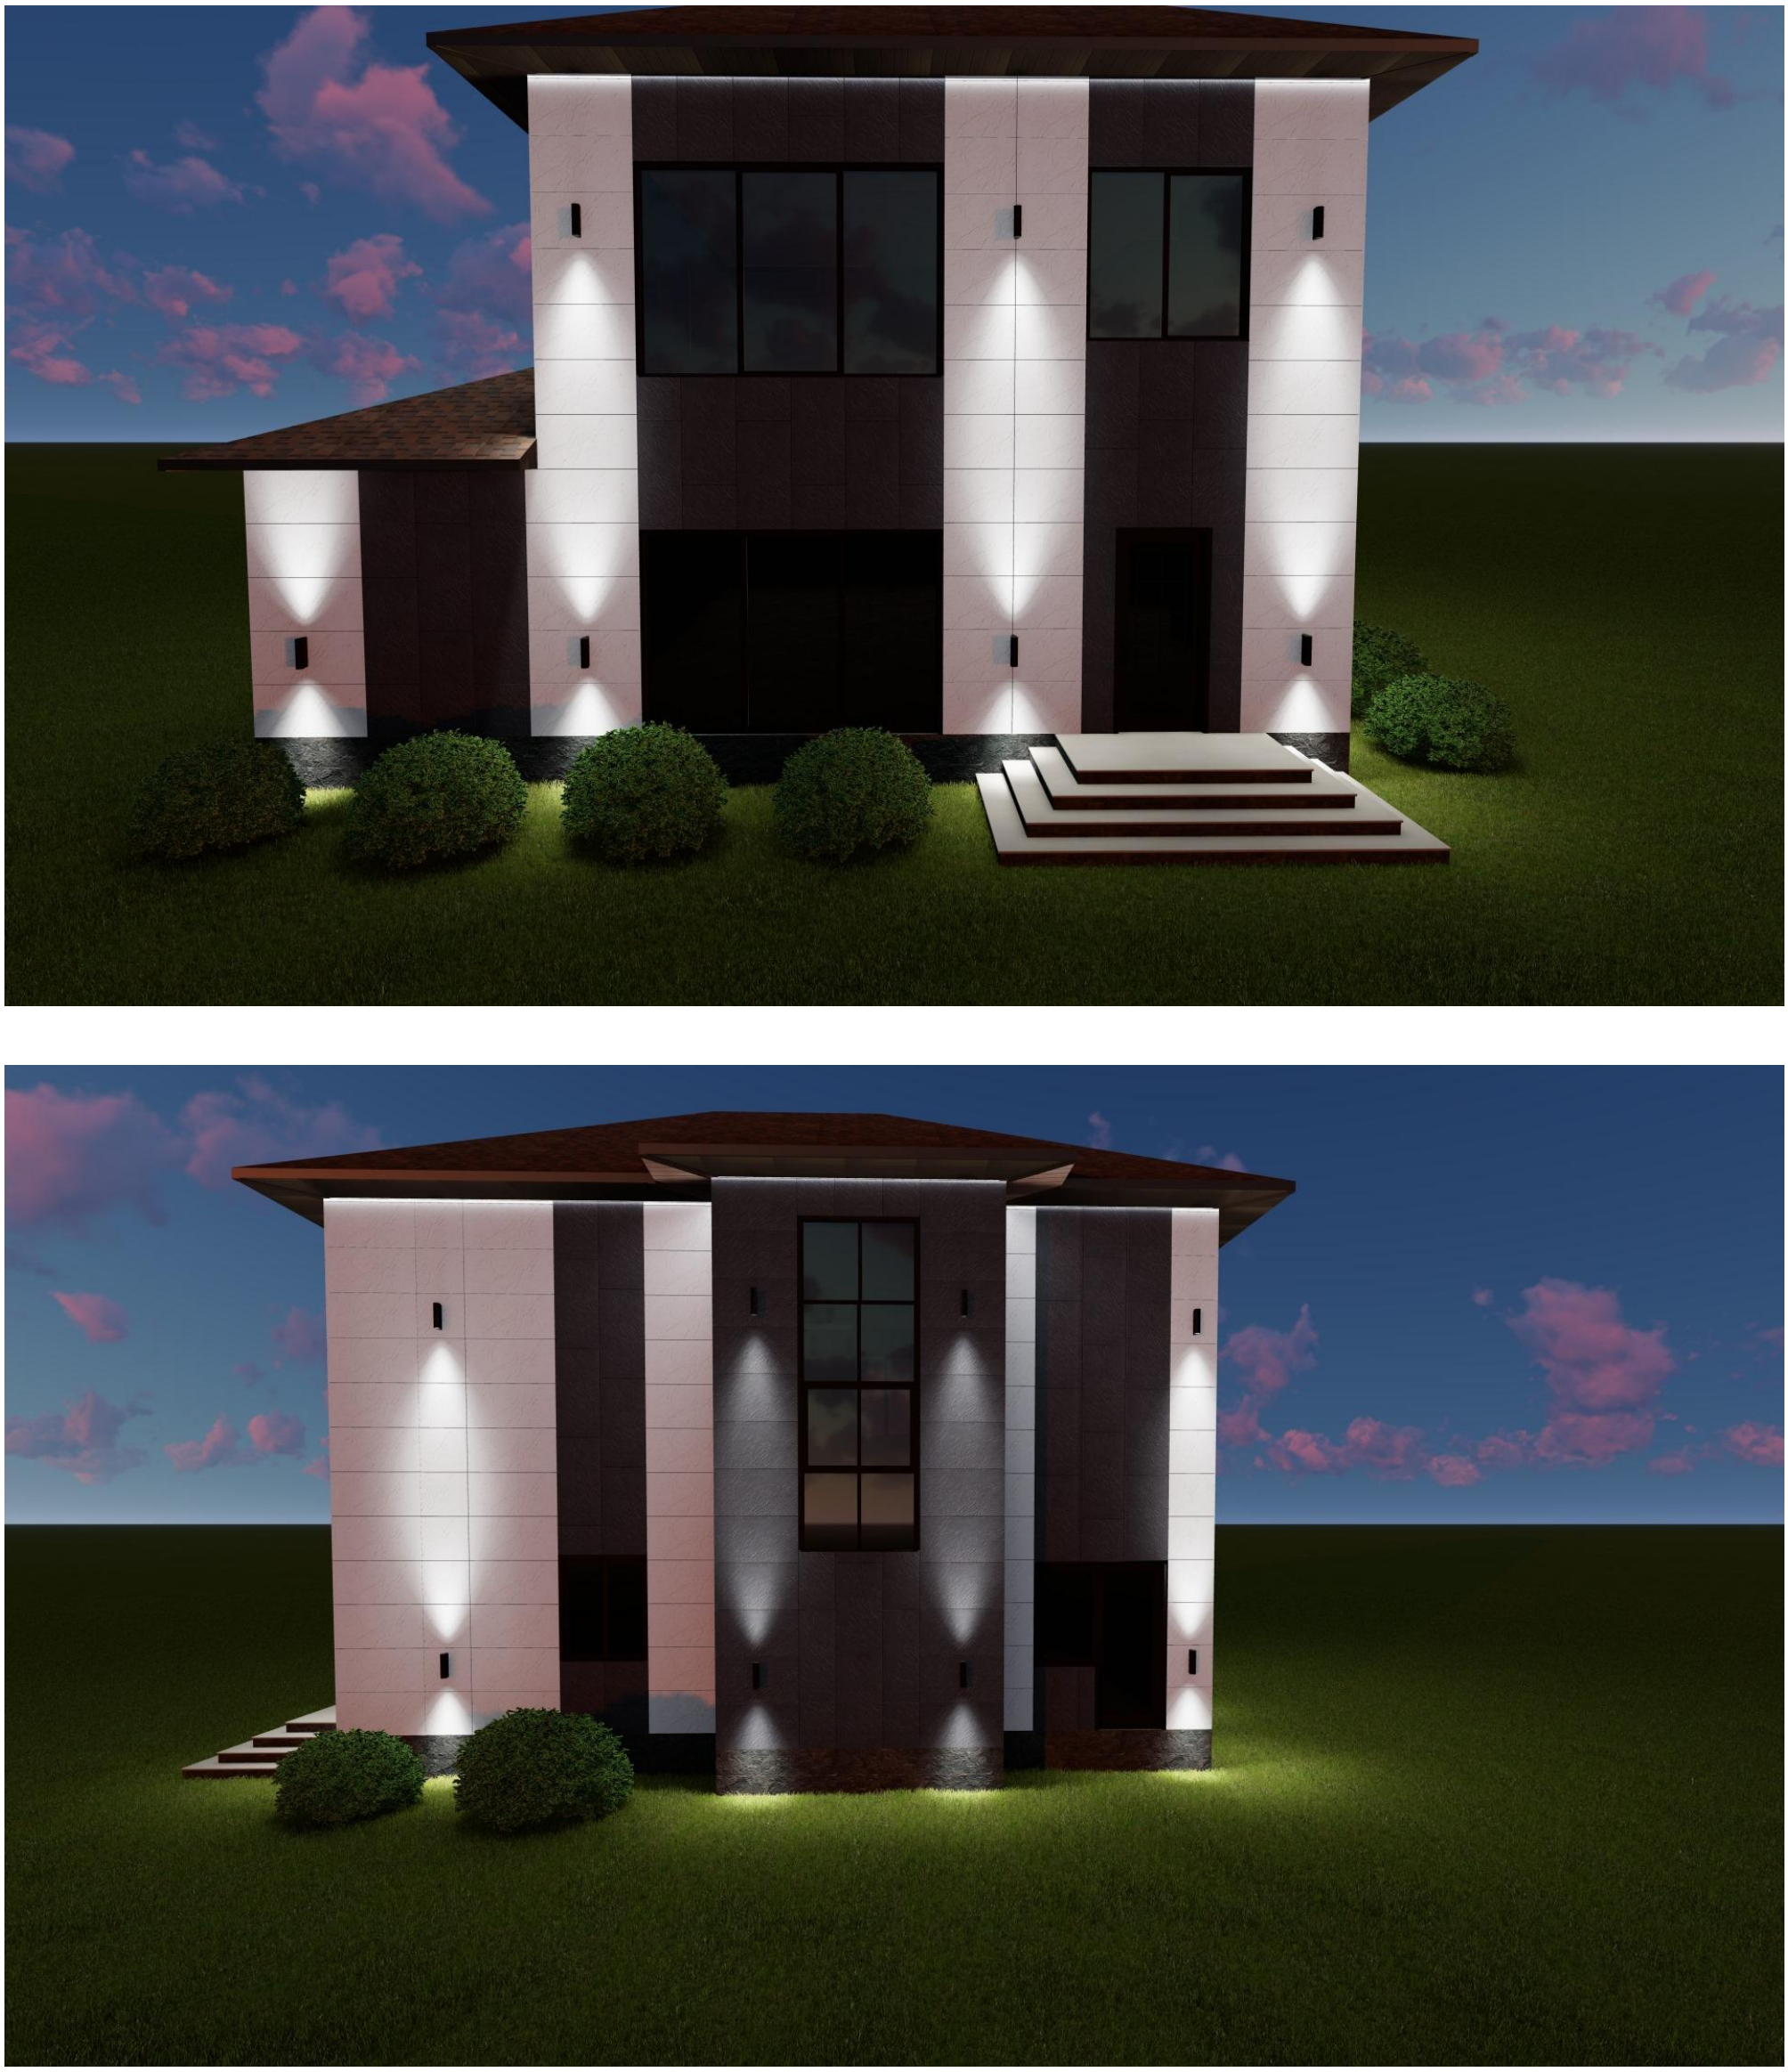

						28.12-2025/АР		
						РФ		
Изм.	Кол.уч.	Лист	№Док.	Подп.	Дата			
Разработал		Лалаев			2025	Дизайн фасада частного жилого дома	Стадия	Лист	Листов
							П	06	
						Визуализация			

Визуализация (ночь)





						28.12-2025/АР		
						РФ		
Изм.	Кол.уч.	Лист	№Док.	Подп.	Дата			
Разработал		Лалаев			2025	Дизайн фасада частного жилого дома	Стадия	Лист	Листов
							П	07	
						Визуализация			